



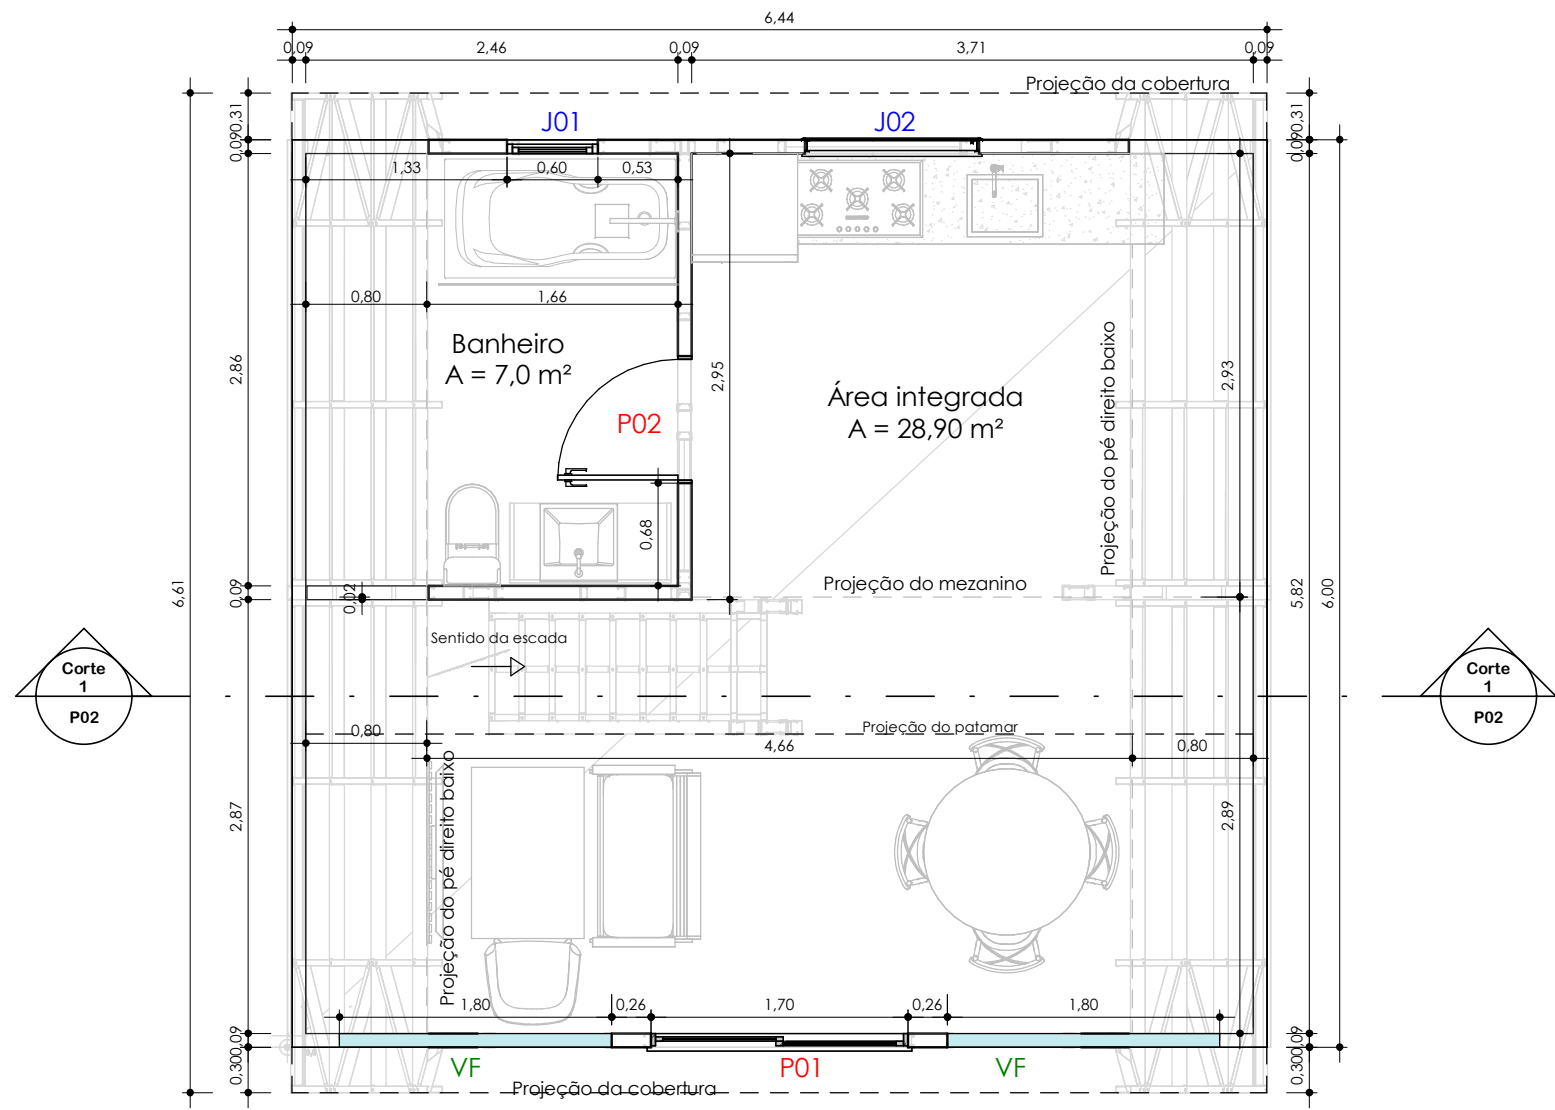

Área total - Térreo
A = 39,0 m²

Pavimento Térreo

Escala: 1 : 50

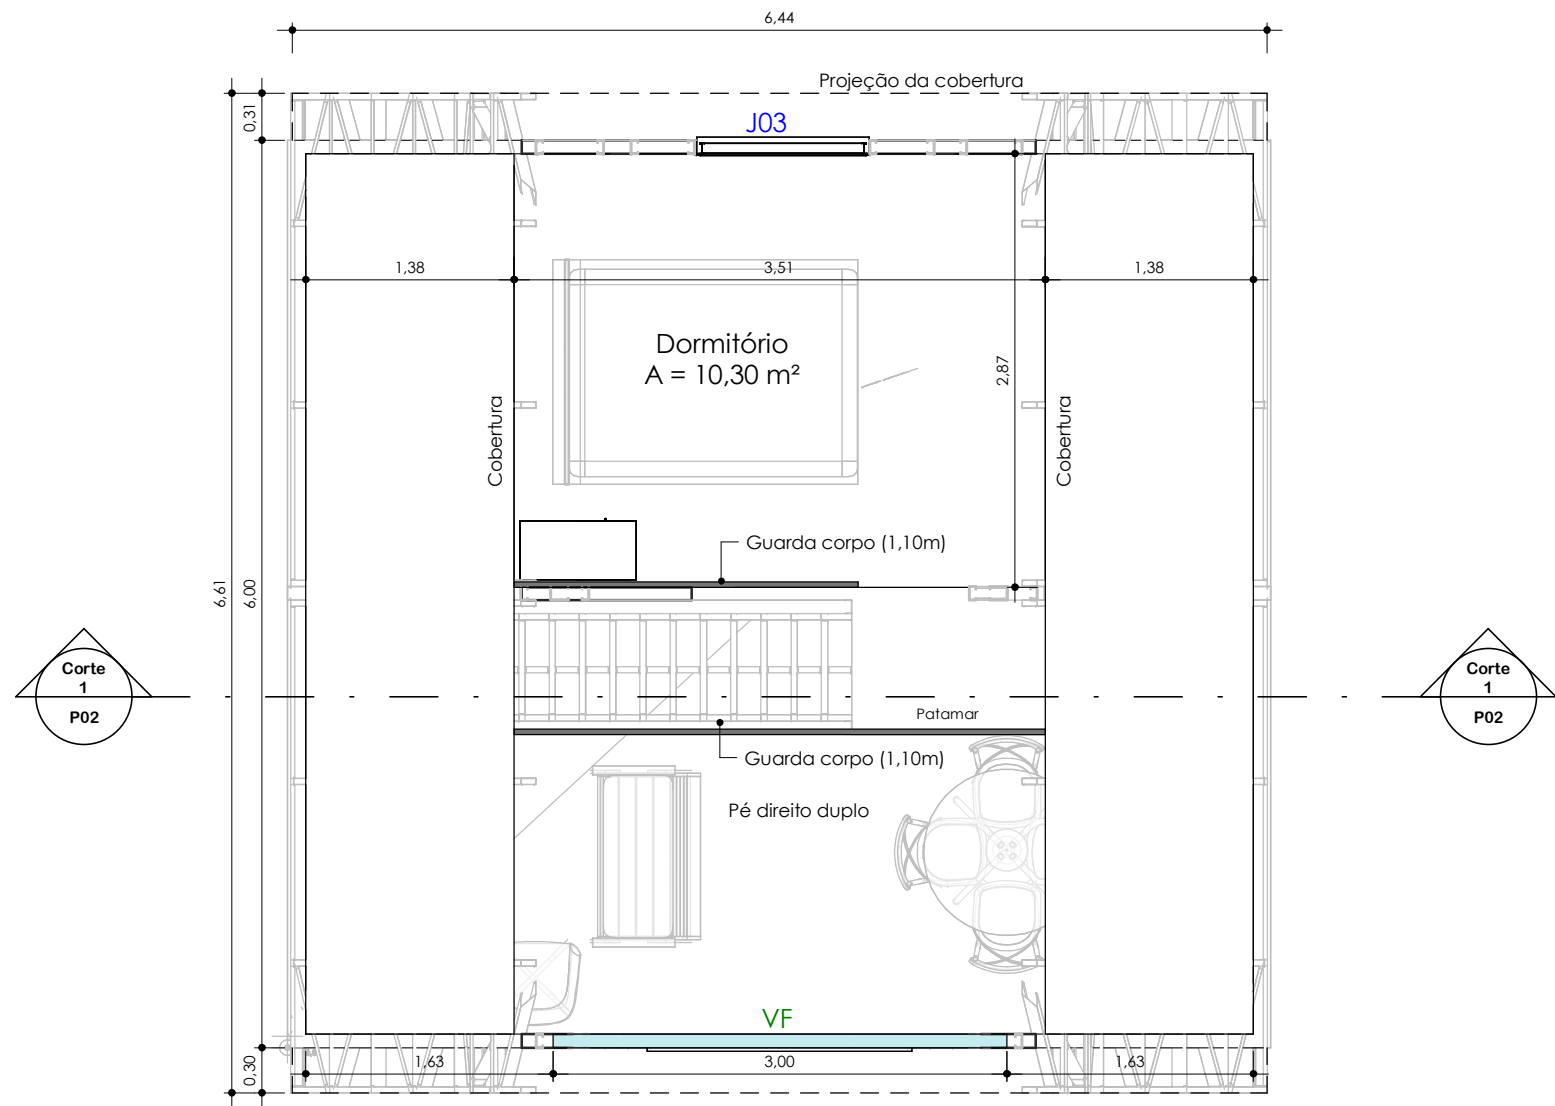

Área total - Mezanino
A = 11,0 m²

Planta Mezanino

Escala: 1 : 50

TABELA DE PORTAS		
	Largura x altura	Tipo
P01	1,70 m x 2,40 m	Correr, 2 folhas
P02	0,80 m x 2,10 m	Giro simples

TABELA DE JANELAS		
	Largura x altura/peitoril	Tipo
J01	0,60 m x 0,60 m/ 1,60m	Basculante
J02	1,15 m x 0,65 m/ 1,15 m	Correr - 2 folhas
J03	1,10 m x 1,0 m / 1,10 m	Correr - 2 folhas

VF (vidro fixo) Detalhe na fachada

Área Térreo = 39,0 m²

Área Mezanino = 11,0 m²

Área total da cabana = 50,0 m²

RESPONSÁVEL TÉCNICO - PROJETO E EXECUÇÃO

LETICIA BELLINASSO FLORESTA
ENGENHEIRA CIVIL
CREA/RS 241708

REVISÃO	DATA	DESENHISTA	MODIFICAÇÕES

NOTAS


- COTAS EM METROS;
- COTAS DE NÍVEL EM METROS;
- CONFERIR MEDIDAS, ABERTURAS, NÍVEIS E PRUMOS NO LOCAL;
- MEDIDAS EM COTA PREVALECEM SOBRE O DESENHO;
- ESSA PRANCHA DEVE SER IMPRESSA COLORIDA

ENDEREÇO			
CIDADE			ESTADO
DISCIPLINA			DATA 09/05/25
PROPRIETÁRIO Rchause			ESCALA Indicada
DIMENSÃO DA FOLHA A2		MATRÍCULA	ART
			PRANCHA 01/02

RESPONSÁVEL TÉCNICO - PROJETO E EXECUÇÃO


LETICIA BELLINASSO FLORESTA
ENGENHEIRA CIVIL
CREA/RS 241708



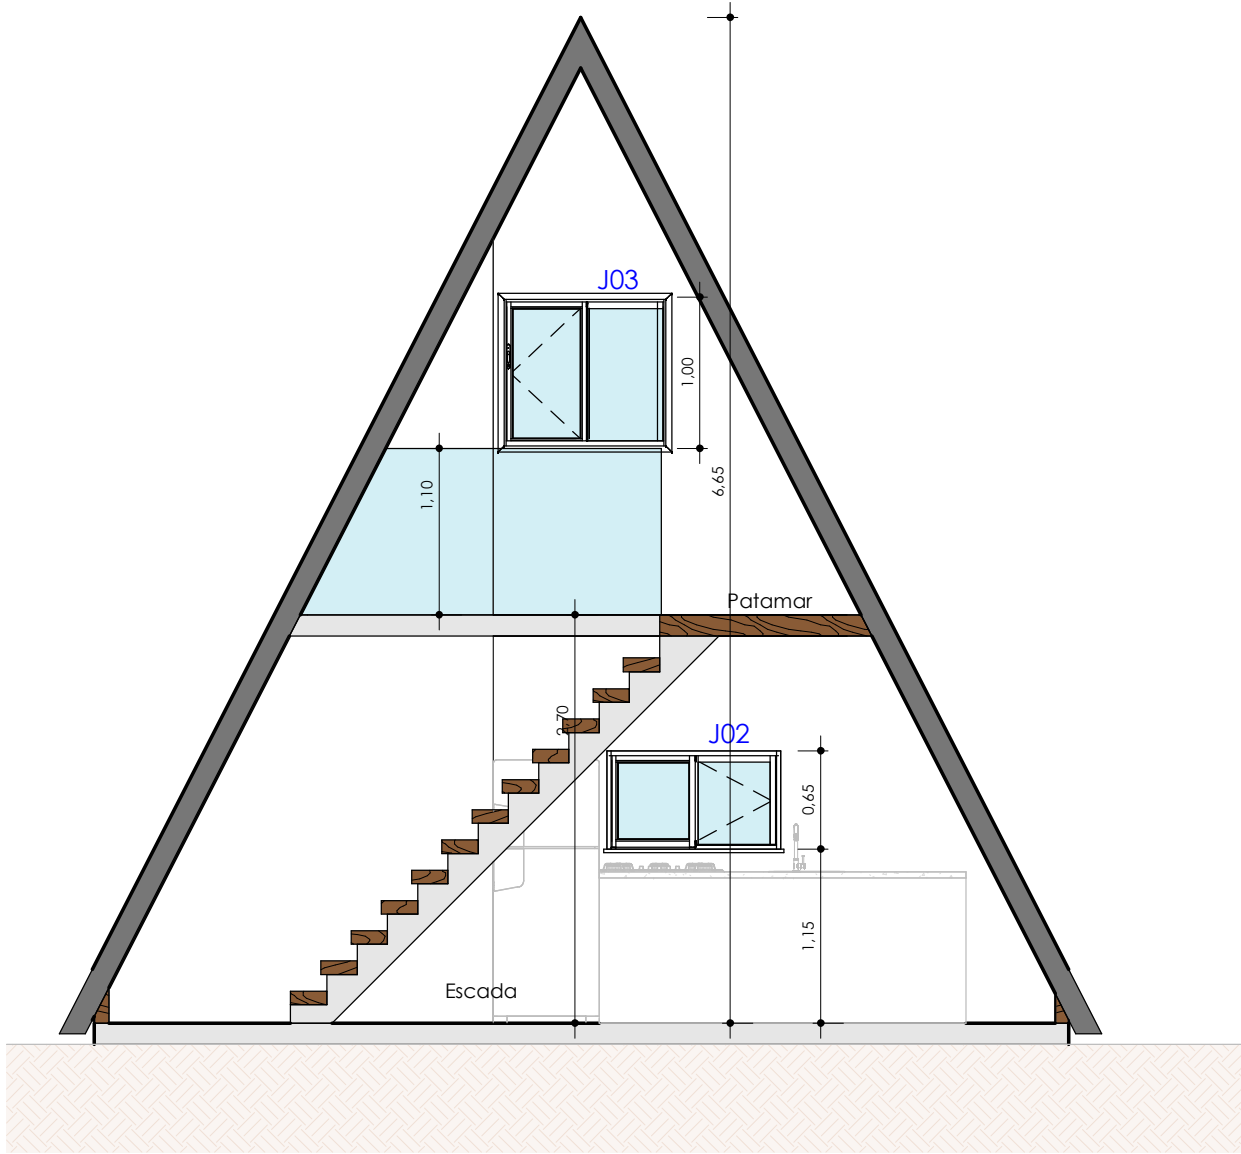


Corte 1

Escala: 1 : 50

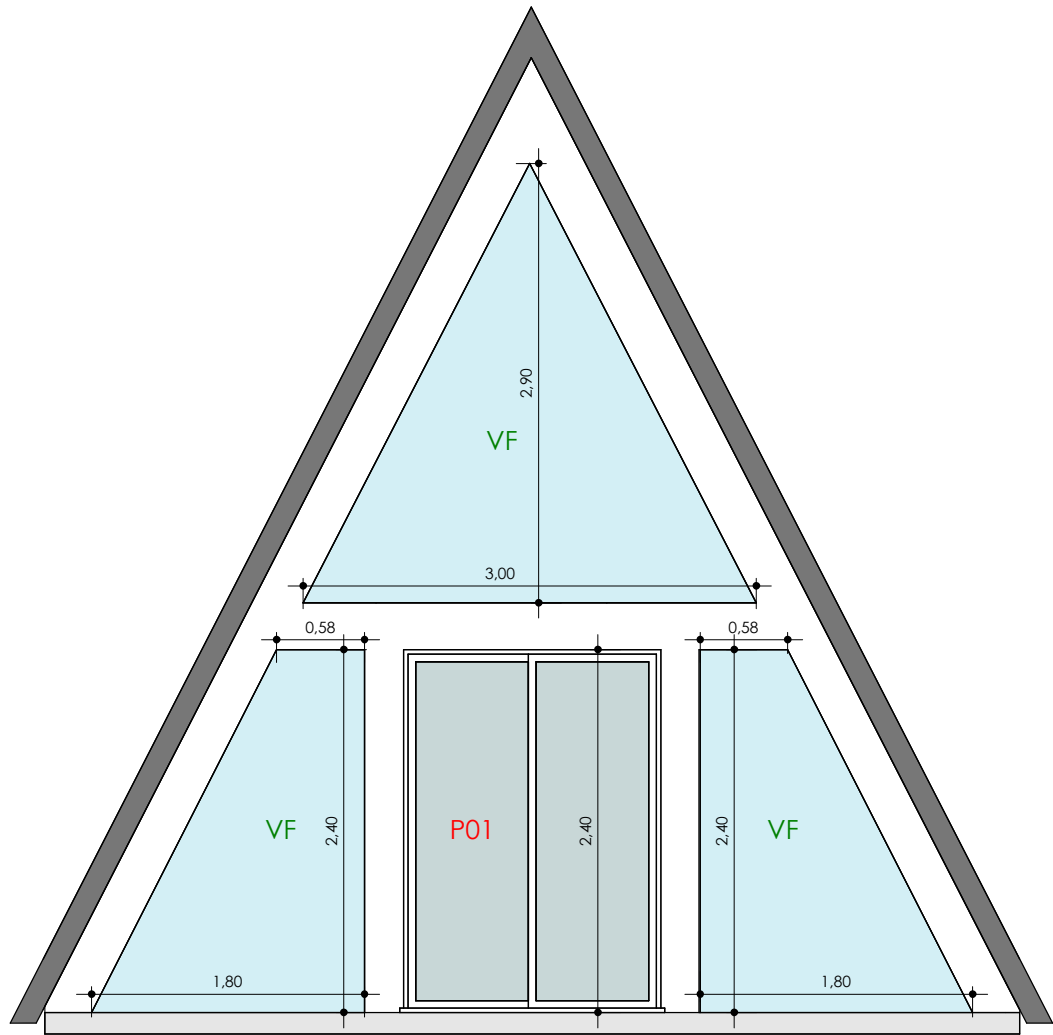

Fachada Frontal

Escala: 1 : 50

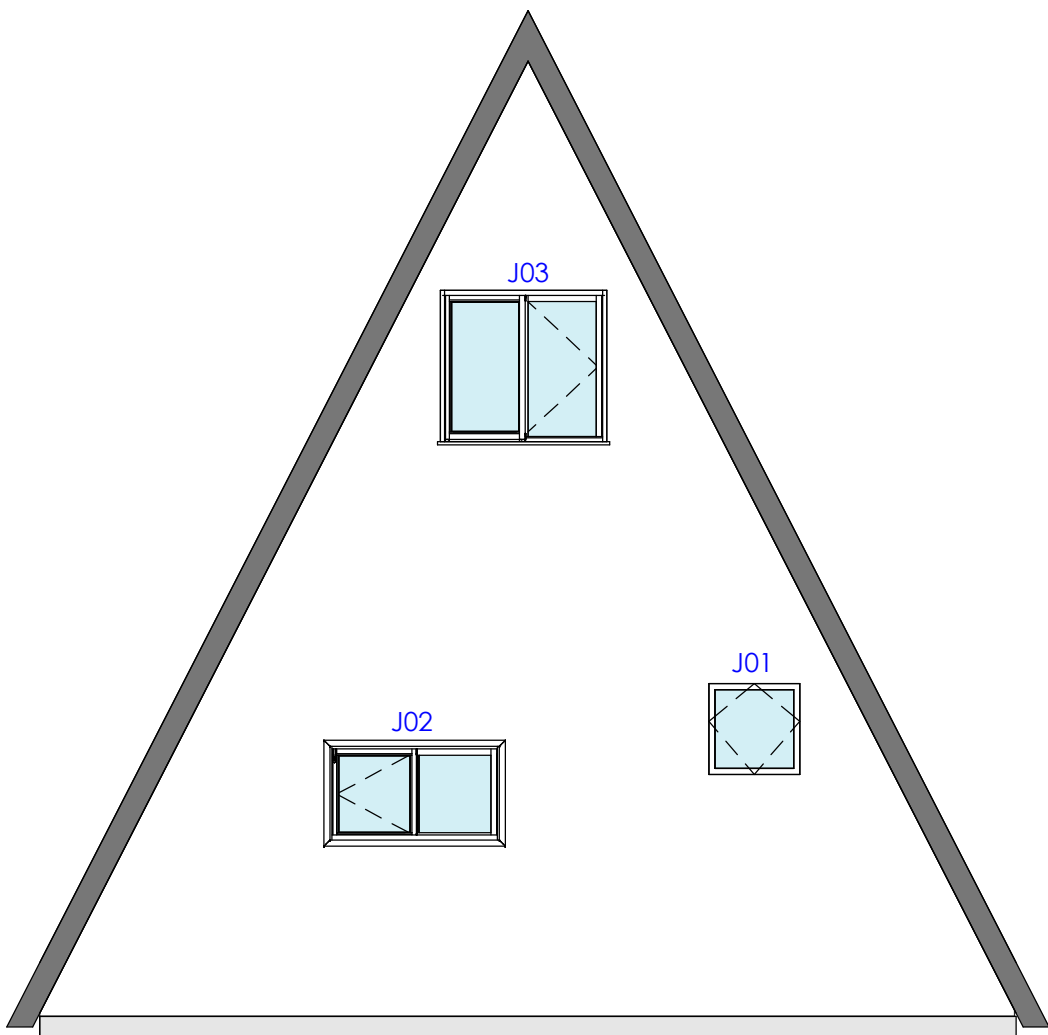

Fachada Fundos

Escala: 1 : 50

TABELA DE PORTAS		
	Largura x altura	Tipo
P01	1,70 m x 2,40 m	Correr, 2 folhas
P02	0,80 m x 2,10 m	Giro simples

TABELA DE JANELAS		
	Largura x altura/peitoril	Tipo
J01	0,60 m x 0,60 m/ 1,60m	Bosculante
J02	1,15 m x 0,65 m/ 1,15 m	Correr - 2 folhas
J03	1,10 m x 1,0 m / 1,10 m	Correr - 2 folhas

VF (vidro fixo) Detalhe na fachada

RESPONSÁVEL TÉCNICO - PROJETO E EXECUÇÃO

LETICIA BELLINASSO FLORESTA
ENGENHEIRA CIVIL
CREA/RS 241708

REVISÃO	DATA	DESENHISTA	MODIFICAÇÕES

NOTAS

- COTAS EM METROS;
- COTAS DE NÍVEL EM METROS;
- CONFERIR MEDIDAS, ABERTURAS, NÍVEIS E PRUMOS NO LOCAL;
- MEDIDAS EM COTA PREVALECEM SOBRE O DESENHO;
- ESSA PRANCHA DEVE SER IMPRESSA COLORIDA

ENDEREÇO			
CIDADE			ESTADO
DISCIPLINA			DATA 09/05/25
PROPRIETÁRIO Rchaue			ESCALA Indicada
DIMENSÃO DA FOLHA A2		MATRÍCULA	ART
			PRANCHA 02/02

RESPONSÁVEL TÉCNICO - PROJETO E EXECUÇÃO

LETICIA BELLINASSO FLORESTA
ENGENHEIRA CIVIL
CREA/RS 241708

